Detal przebudowy daszków wiatrołapów - szt.2 - skala 1:50

ELEWACJA CZOŁOWA

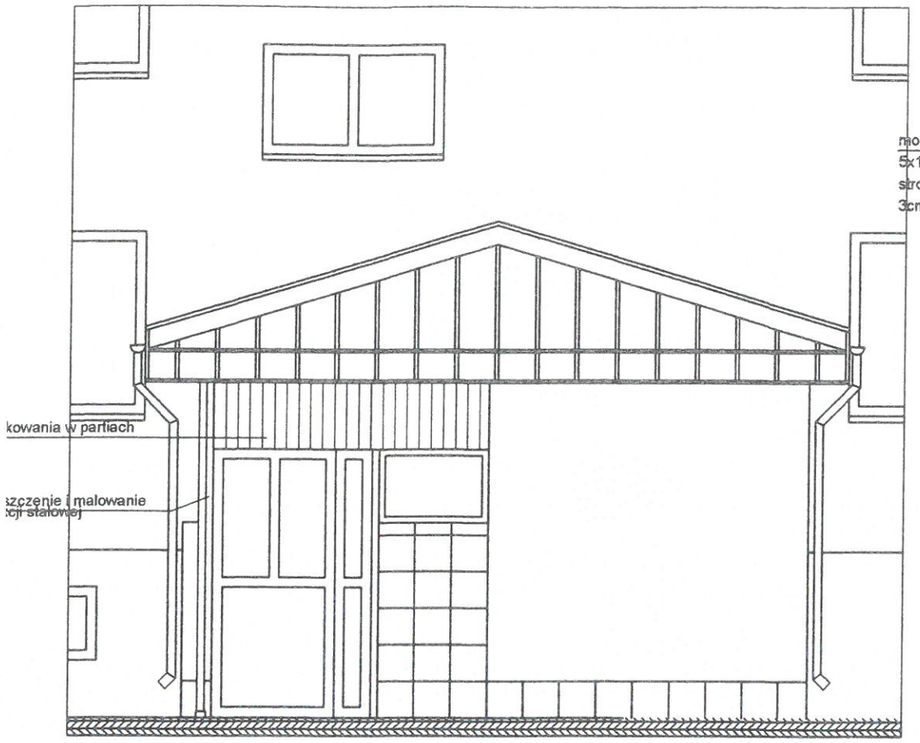

PRZEKRÓJ PIONOWY A-A

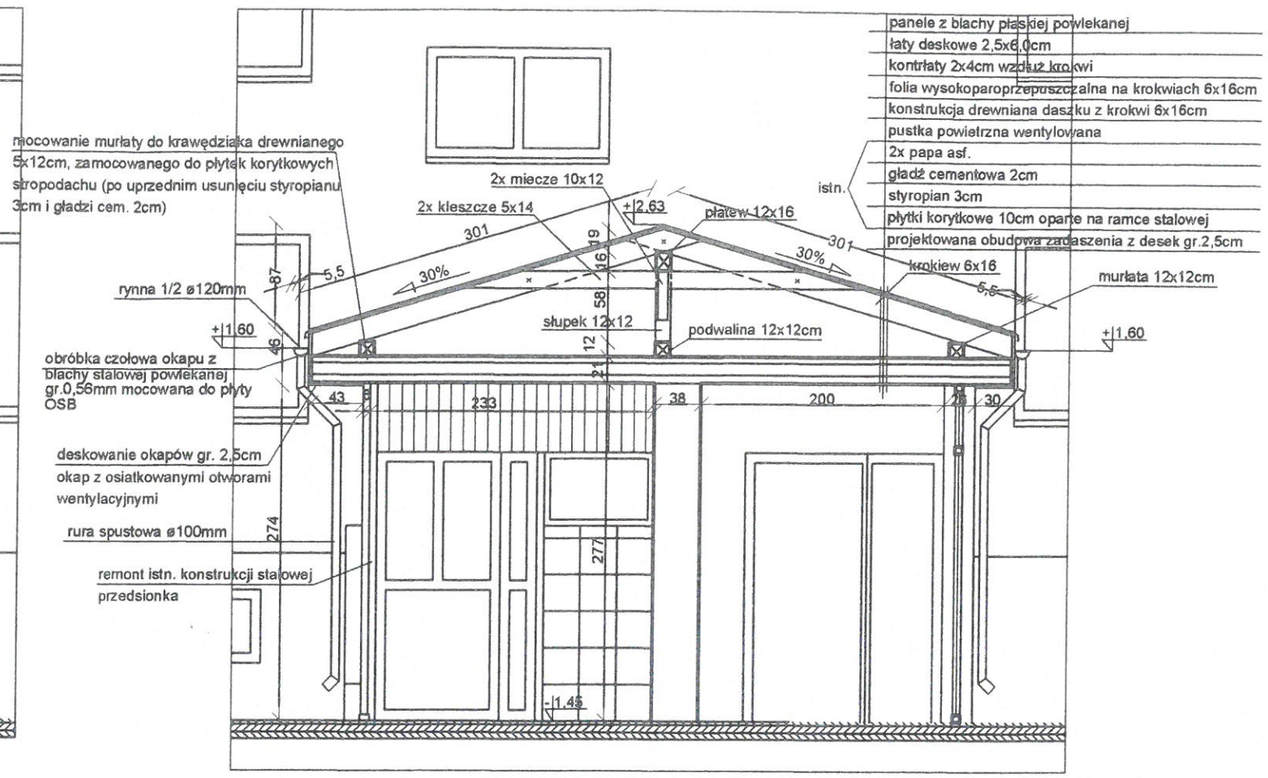

DACHOWEJ

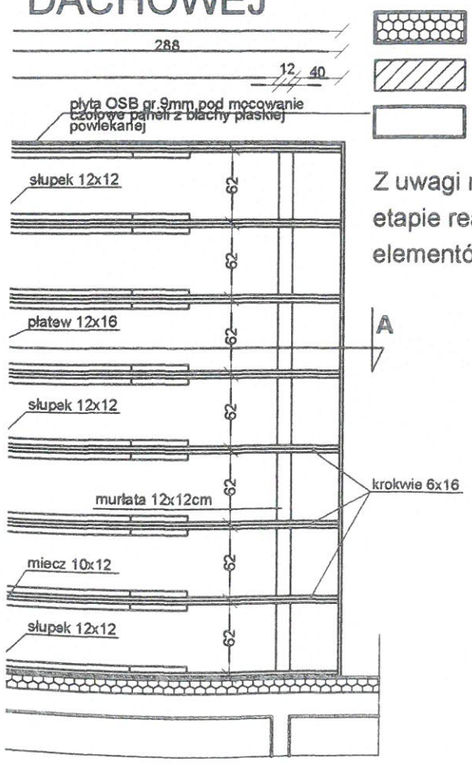

elementy projektowane (docieplenie metodą BSO) - styropian gr.12cm

elementy projektowane (zamurowane istn. okna klatki schodowej)

elementy istniejące

Z uwagi na brak dostępu do instniejących elementów daszka (ukrytych), na etapie realizacji, po robotach rozbiórkowych, należy sprawdzić wymiary tych elementów pod kątem projektowanej przebudowy

MJK - PROJEKT Sp. z o.o. 03-464 Warszawa, ul. Al. Jana Pawła II 43A/35B				
TEMAT	PRZEBUDOWA DASZKÓW WIATROŁAPÓW W ISTNIEJĄCYM BUDYNKU MIESZKALNYM WIELORODZINNYM			PROJEKT TECHN.
ADRES	ul. Alfreda Wierusza Kowalskiego 7, 16-400 Suwałki J. EWID. 206301_1 M.SUWAŁKI, OBRĘB EWID. NR 1 DZ. EWID. NR 25652			BRANŻA ARCH.
RYSUNEK	DETAL PRZEBUDOWY DASZKÓW WIATROŁAPÓW - SZT. 2			SKALA 1:50
PROJ.	mgr inż. arch. Marek Kochański upr. nr: SUW-29/89	DATA 25.I.2024r.	PODPIS	NR. RYS. 1
OPR.	mgr inż. arch. Ewa Basałaj	DATA 25.I.2024r.	PODPIS	
SPRAW.	mgr inż. arch. Paweł Malesiński upr. nr: BI-PdOKK/103/2007	DATA 25.I.2024r.	PODPIS	

ELEWACJA BOCZNA

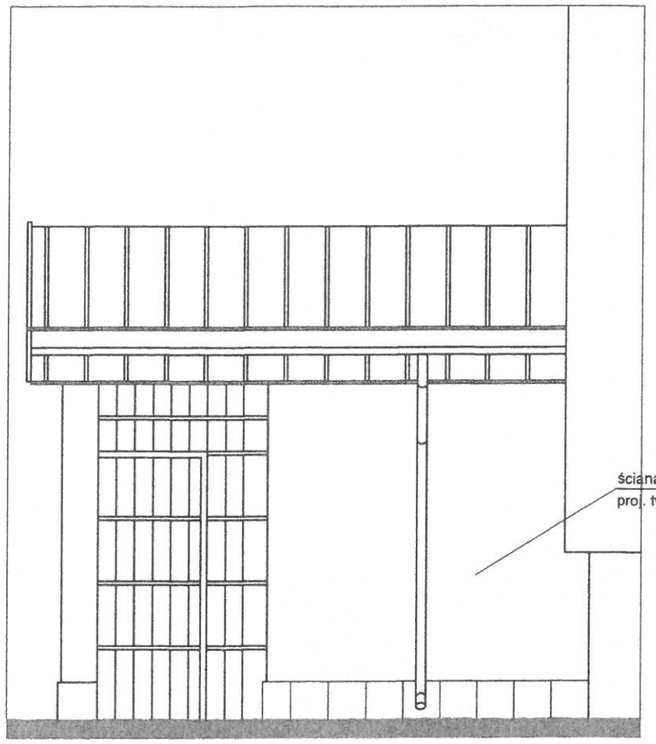

ELEWACJA BOCZNA

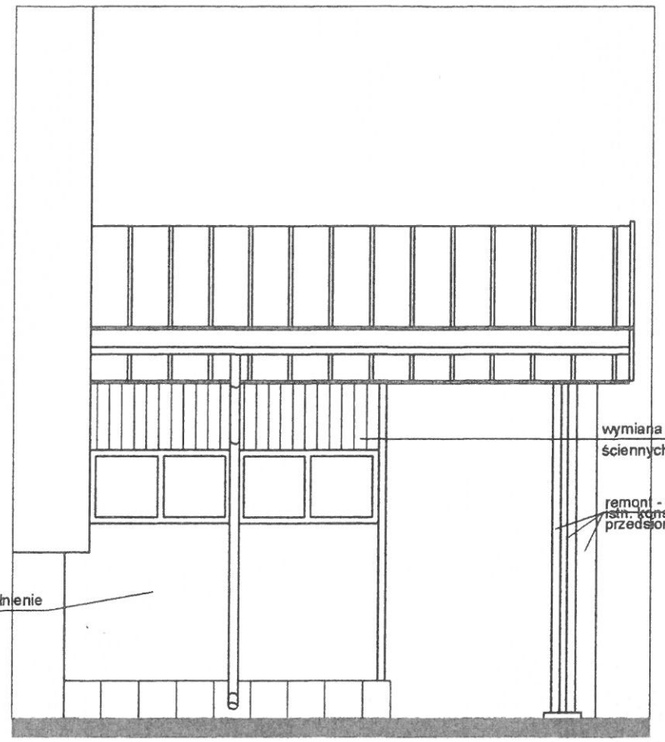

ELEWACJA CZOŁOWA

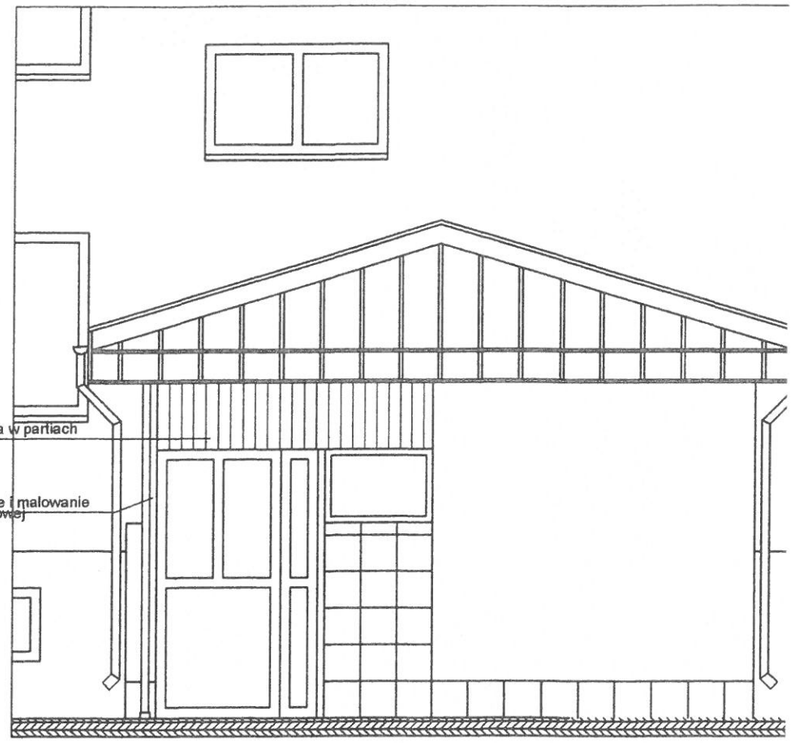

RZUT DACHU

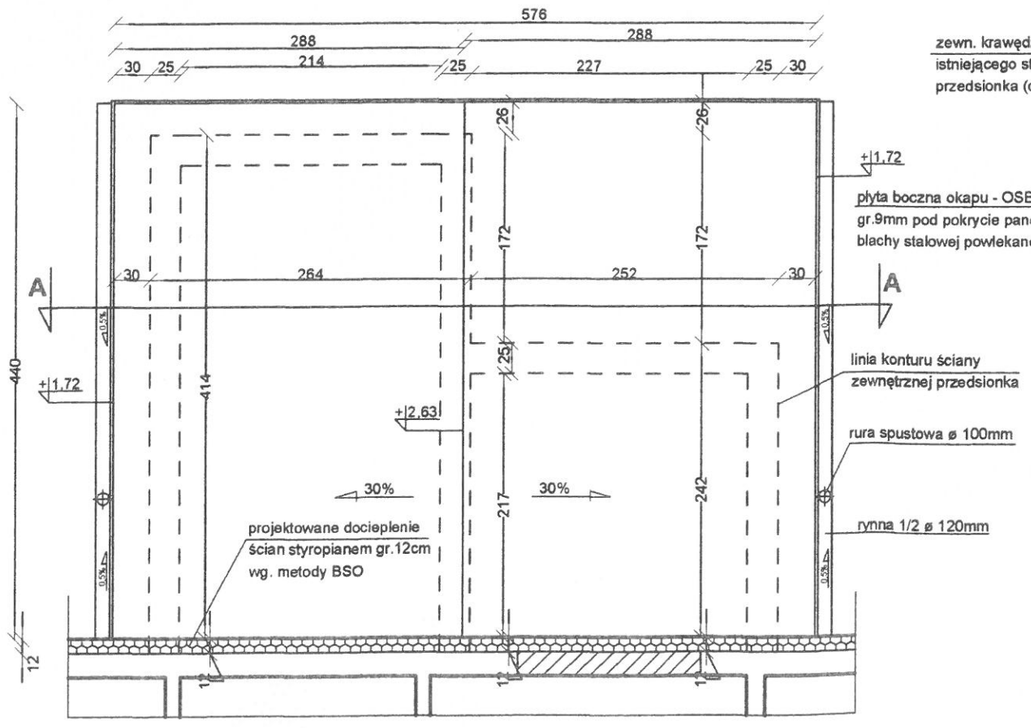

RZUT WIĘŹBY DACHOWEJ

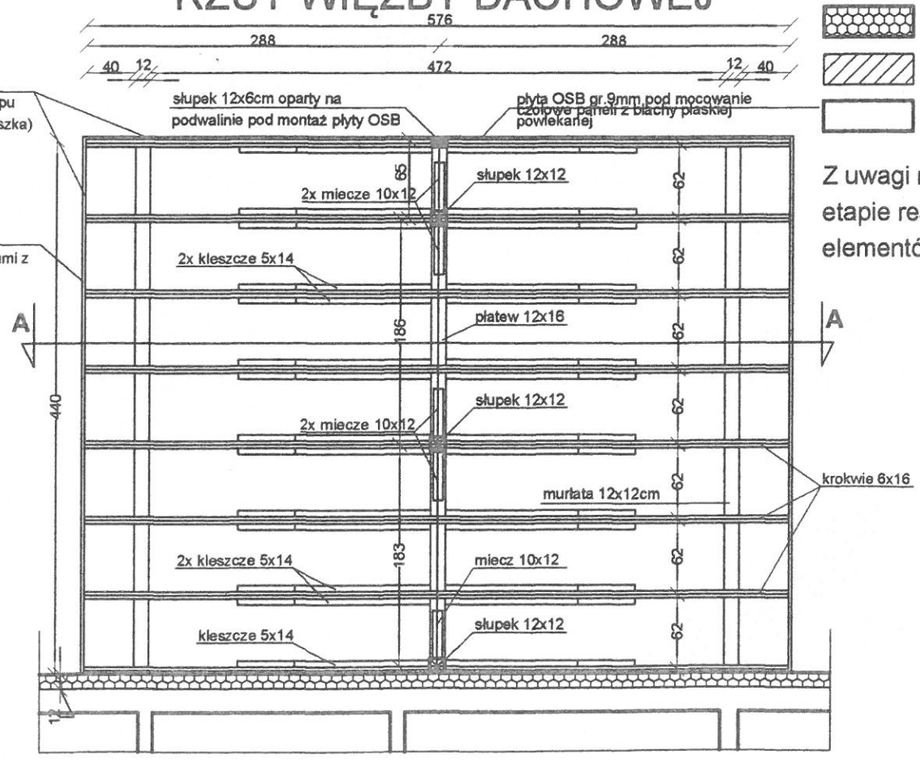

elementy projektowane (dociepler

elementy projektowane (zamurow

elementy istniejące

Z uwagi na brak dostępu do instniejących e
etapie realizacji, po robotach rozbiórkowyc
elementów pod kątem projektowanej przeb